


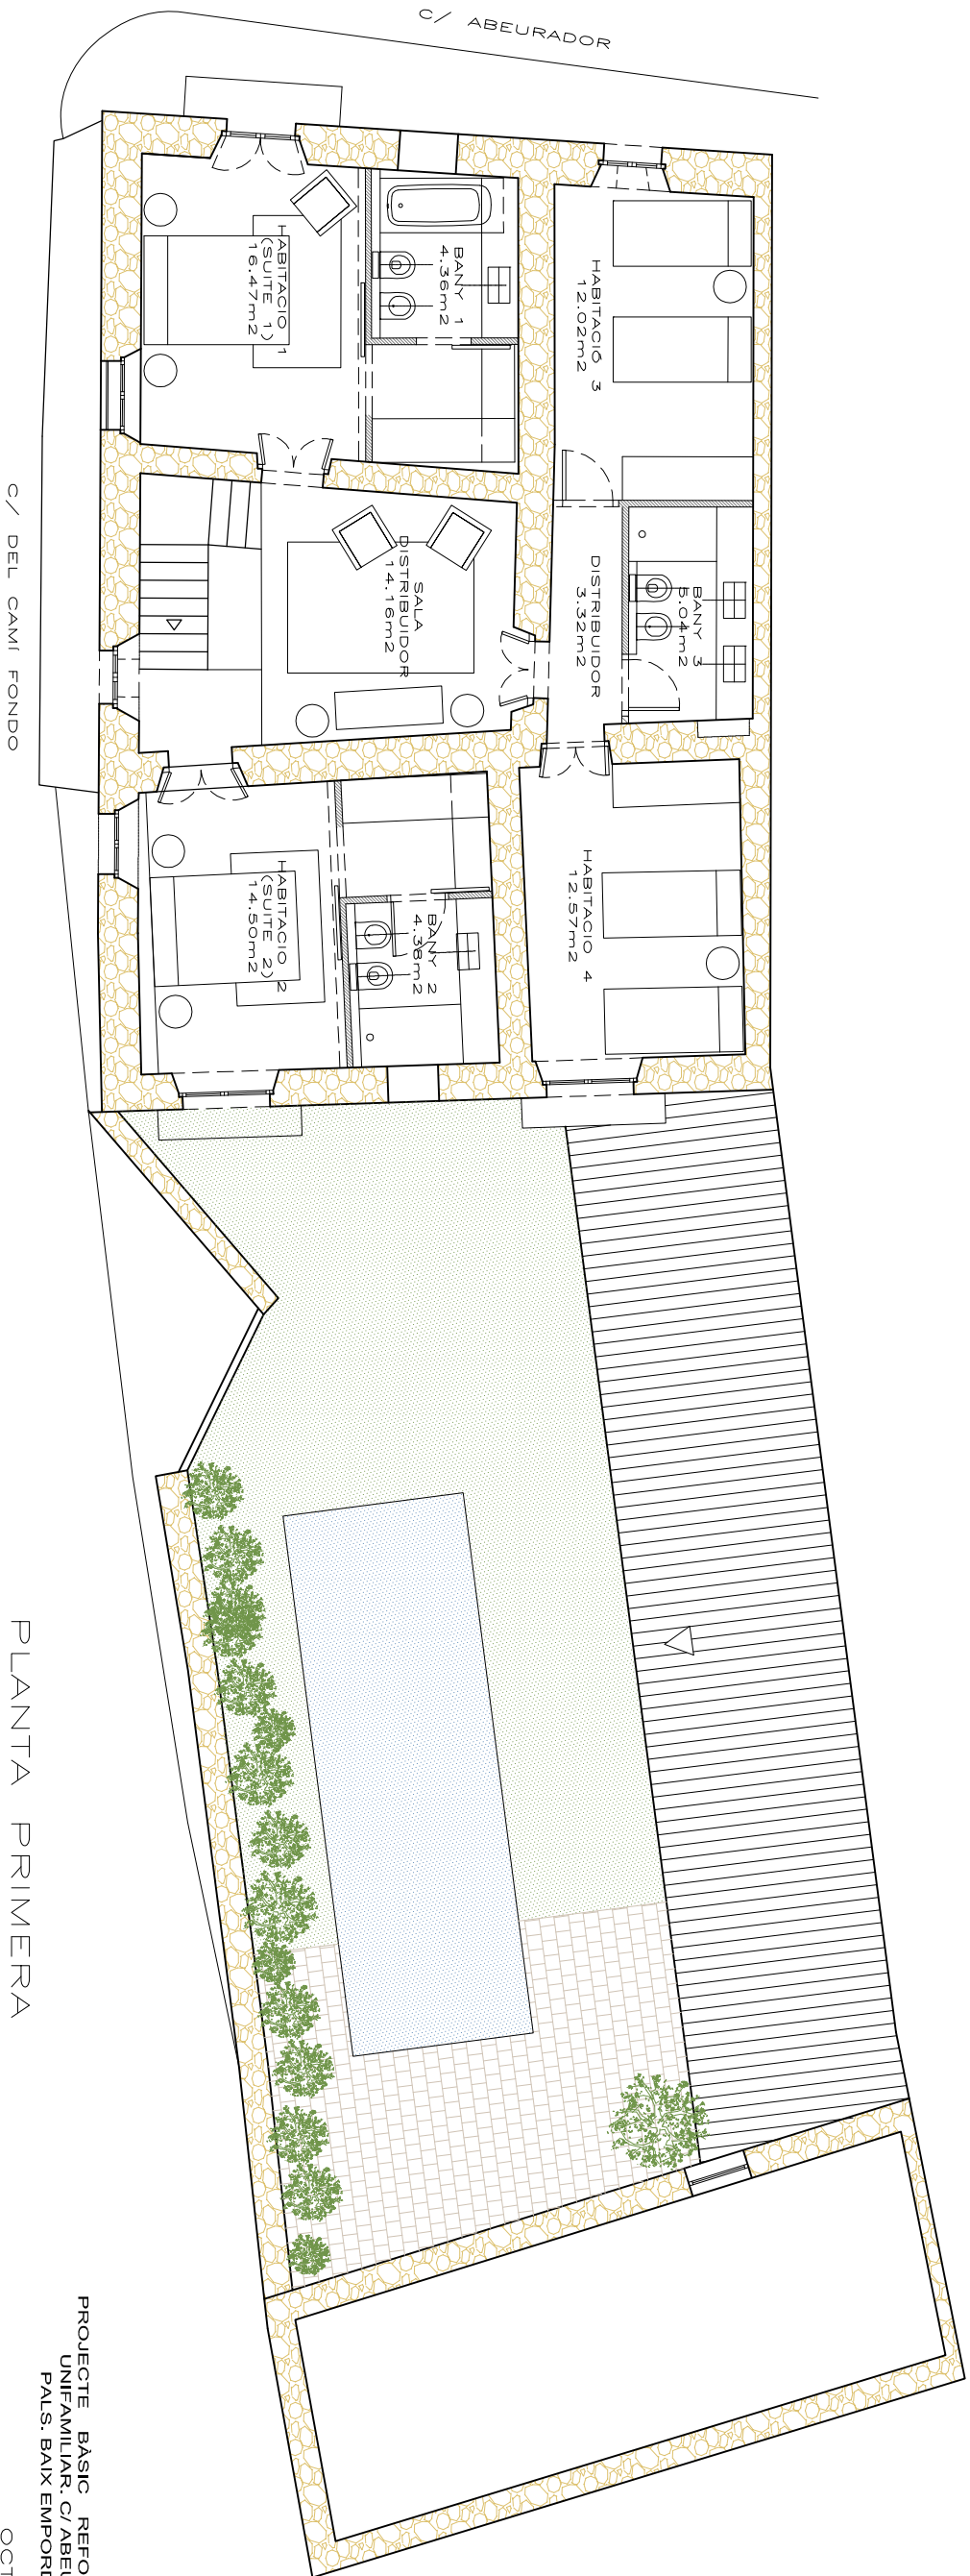

PLANTA PRIMERA

PROJECTE BÀSIC REFORMA HABITATGE
UNIFAMILIAR. C/ ABEURADOR 15
PALS. BAIX EMPORDÀ. GIRONA

OCTUBRE 2016

05 - PLANTA PRIMERA DISTRIBUCIÓ I
SUPERFÍCIES

EL CLIENT: E:1/100

CASES SINGULARS DE L'EMPORDÀ, S.L.

L'ARQUITECTE:



GLÒRIA DURAN TORRELLAS
col·legiat 22304/2

Bertran 87. 08023 BARCELONA
T 932119520 gduran@coac.net
www.gloriaduranarquitecte.com