




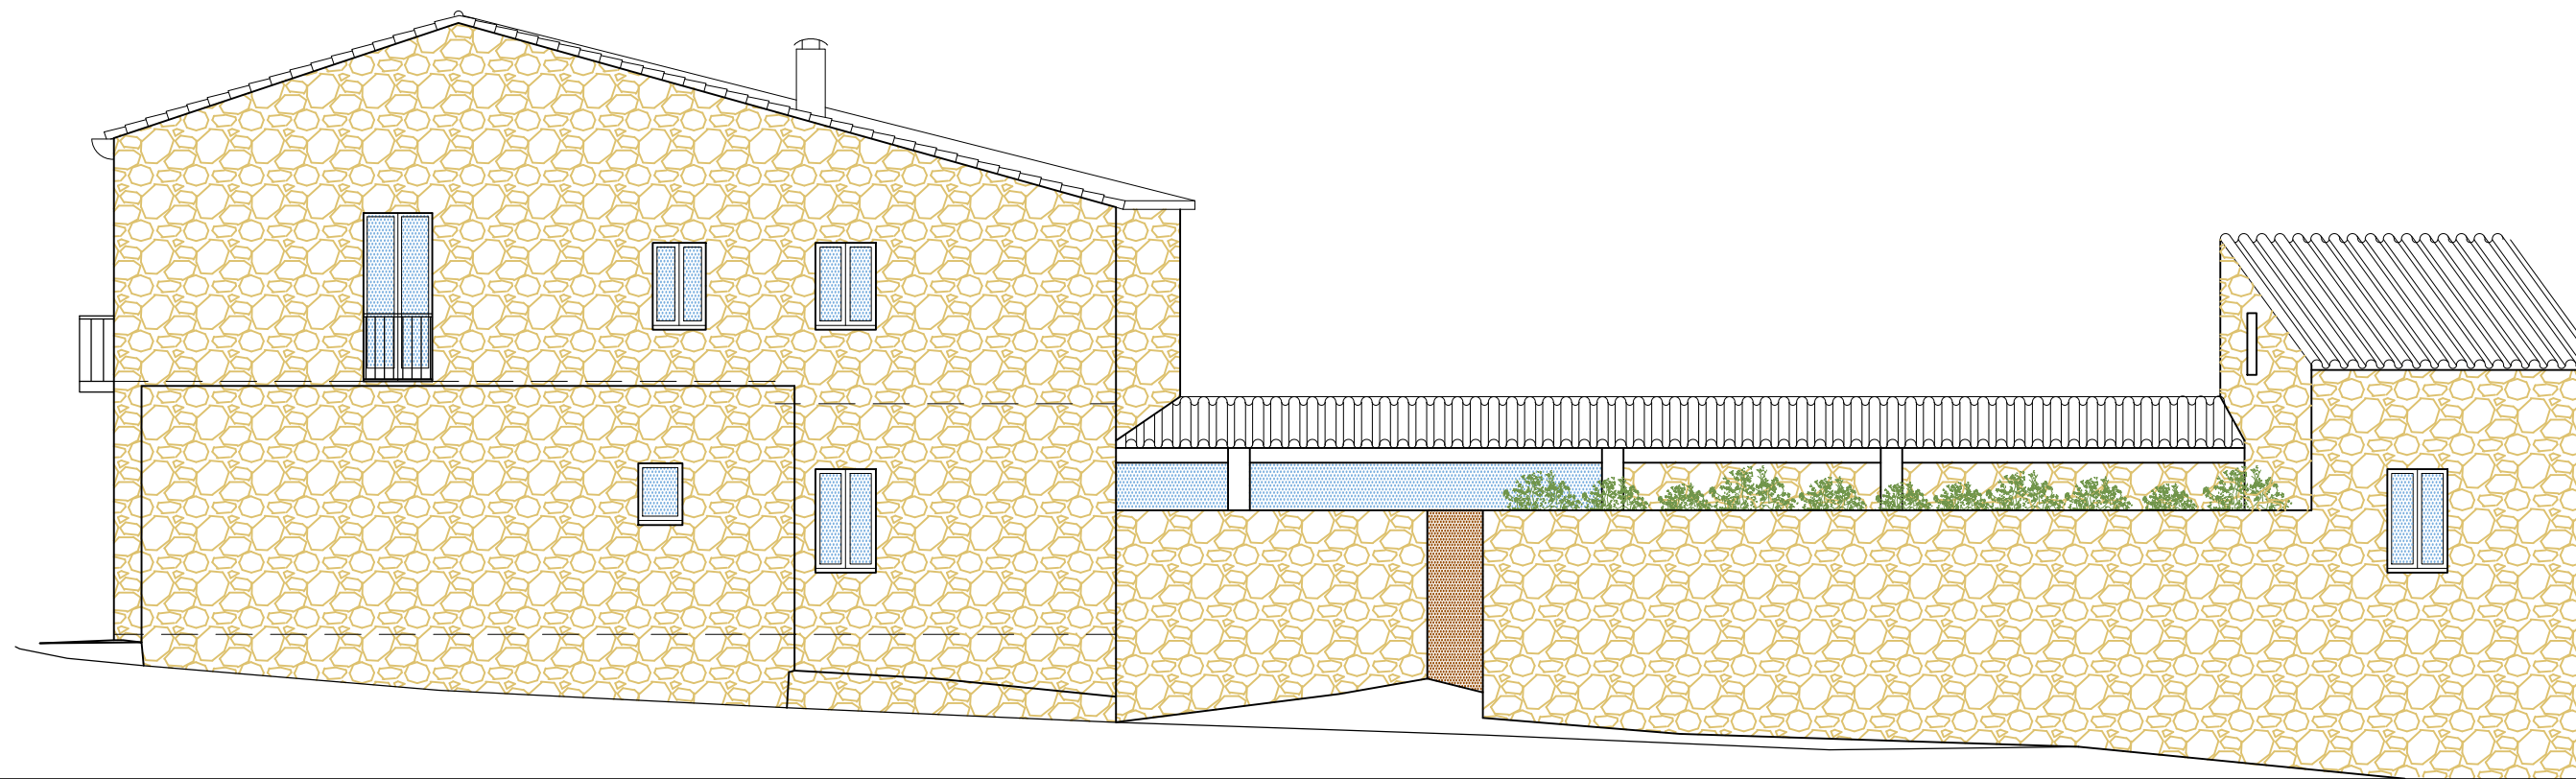

ALÇAT A — FAÇANA CAMÍ FONDO

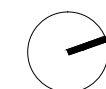

ALÇAT B — FAÇANA C/ABEURADOR

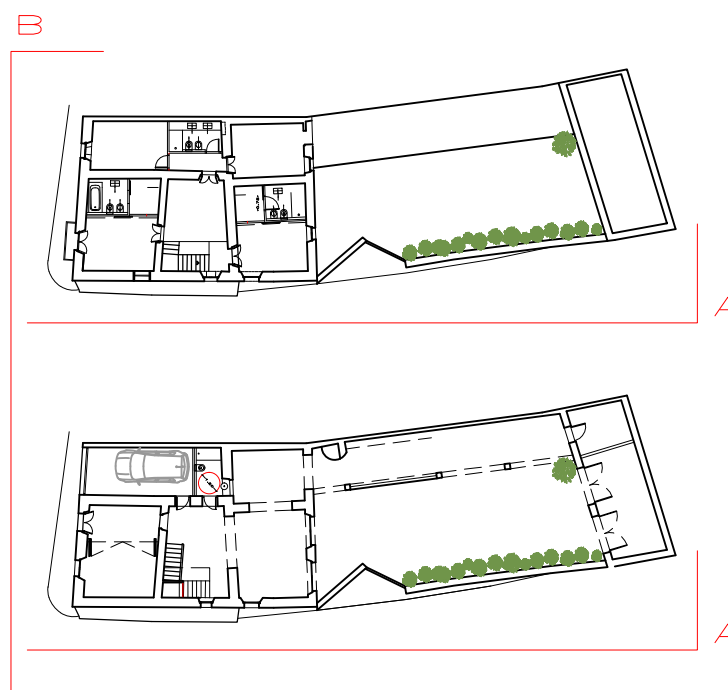

PROJECTE BÀSIC REFORMA HABITATGI
UNIFAMILIAR. C/ ABEUREADOR 15
PALS. BAIX EMPORDÀ. GIRONA

OCTUBRE 2016

06 - ALÇATS FAÇANA

E:1/100

EL CLIENT:

CASES SINGULARS DE L'EMPORDÀ, S.L.

L'ARQUITECTE:

GLÒRIA
DURAN
TORRELLAS
ARQUITECTE

GLORIA DURAN TORRELLAS
col.legiat 22304/2

Bertran 87. 08023 BARCELONA
T 932119520 gdurant@coac.net
www.gloriaduranarquitecte.com